


CALIFICACION Y ORDENACIÓN FÍSICA TERRENOS ALBAYDA

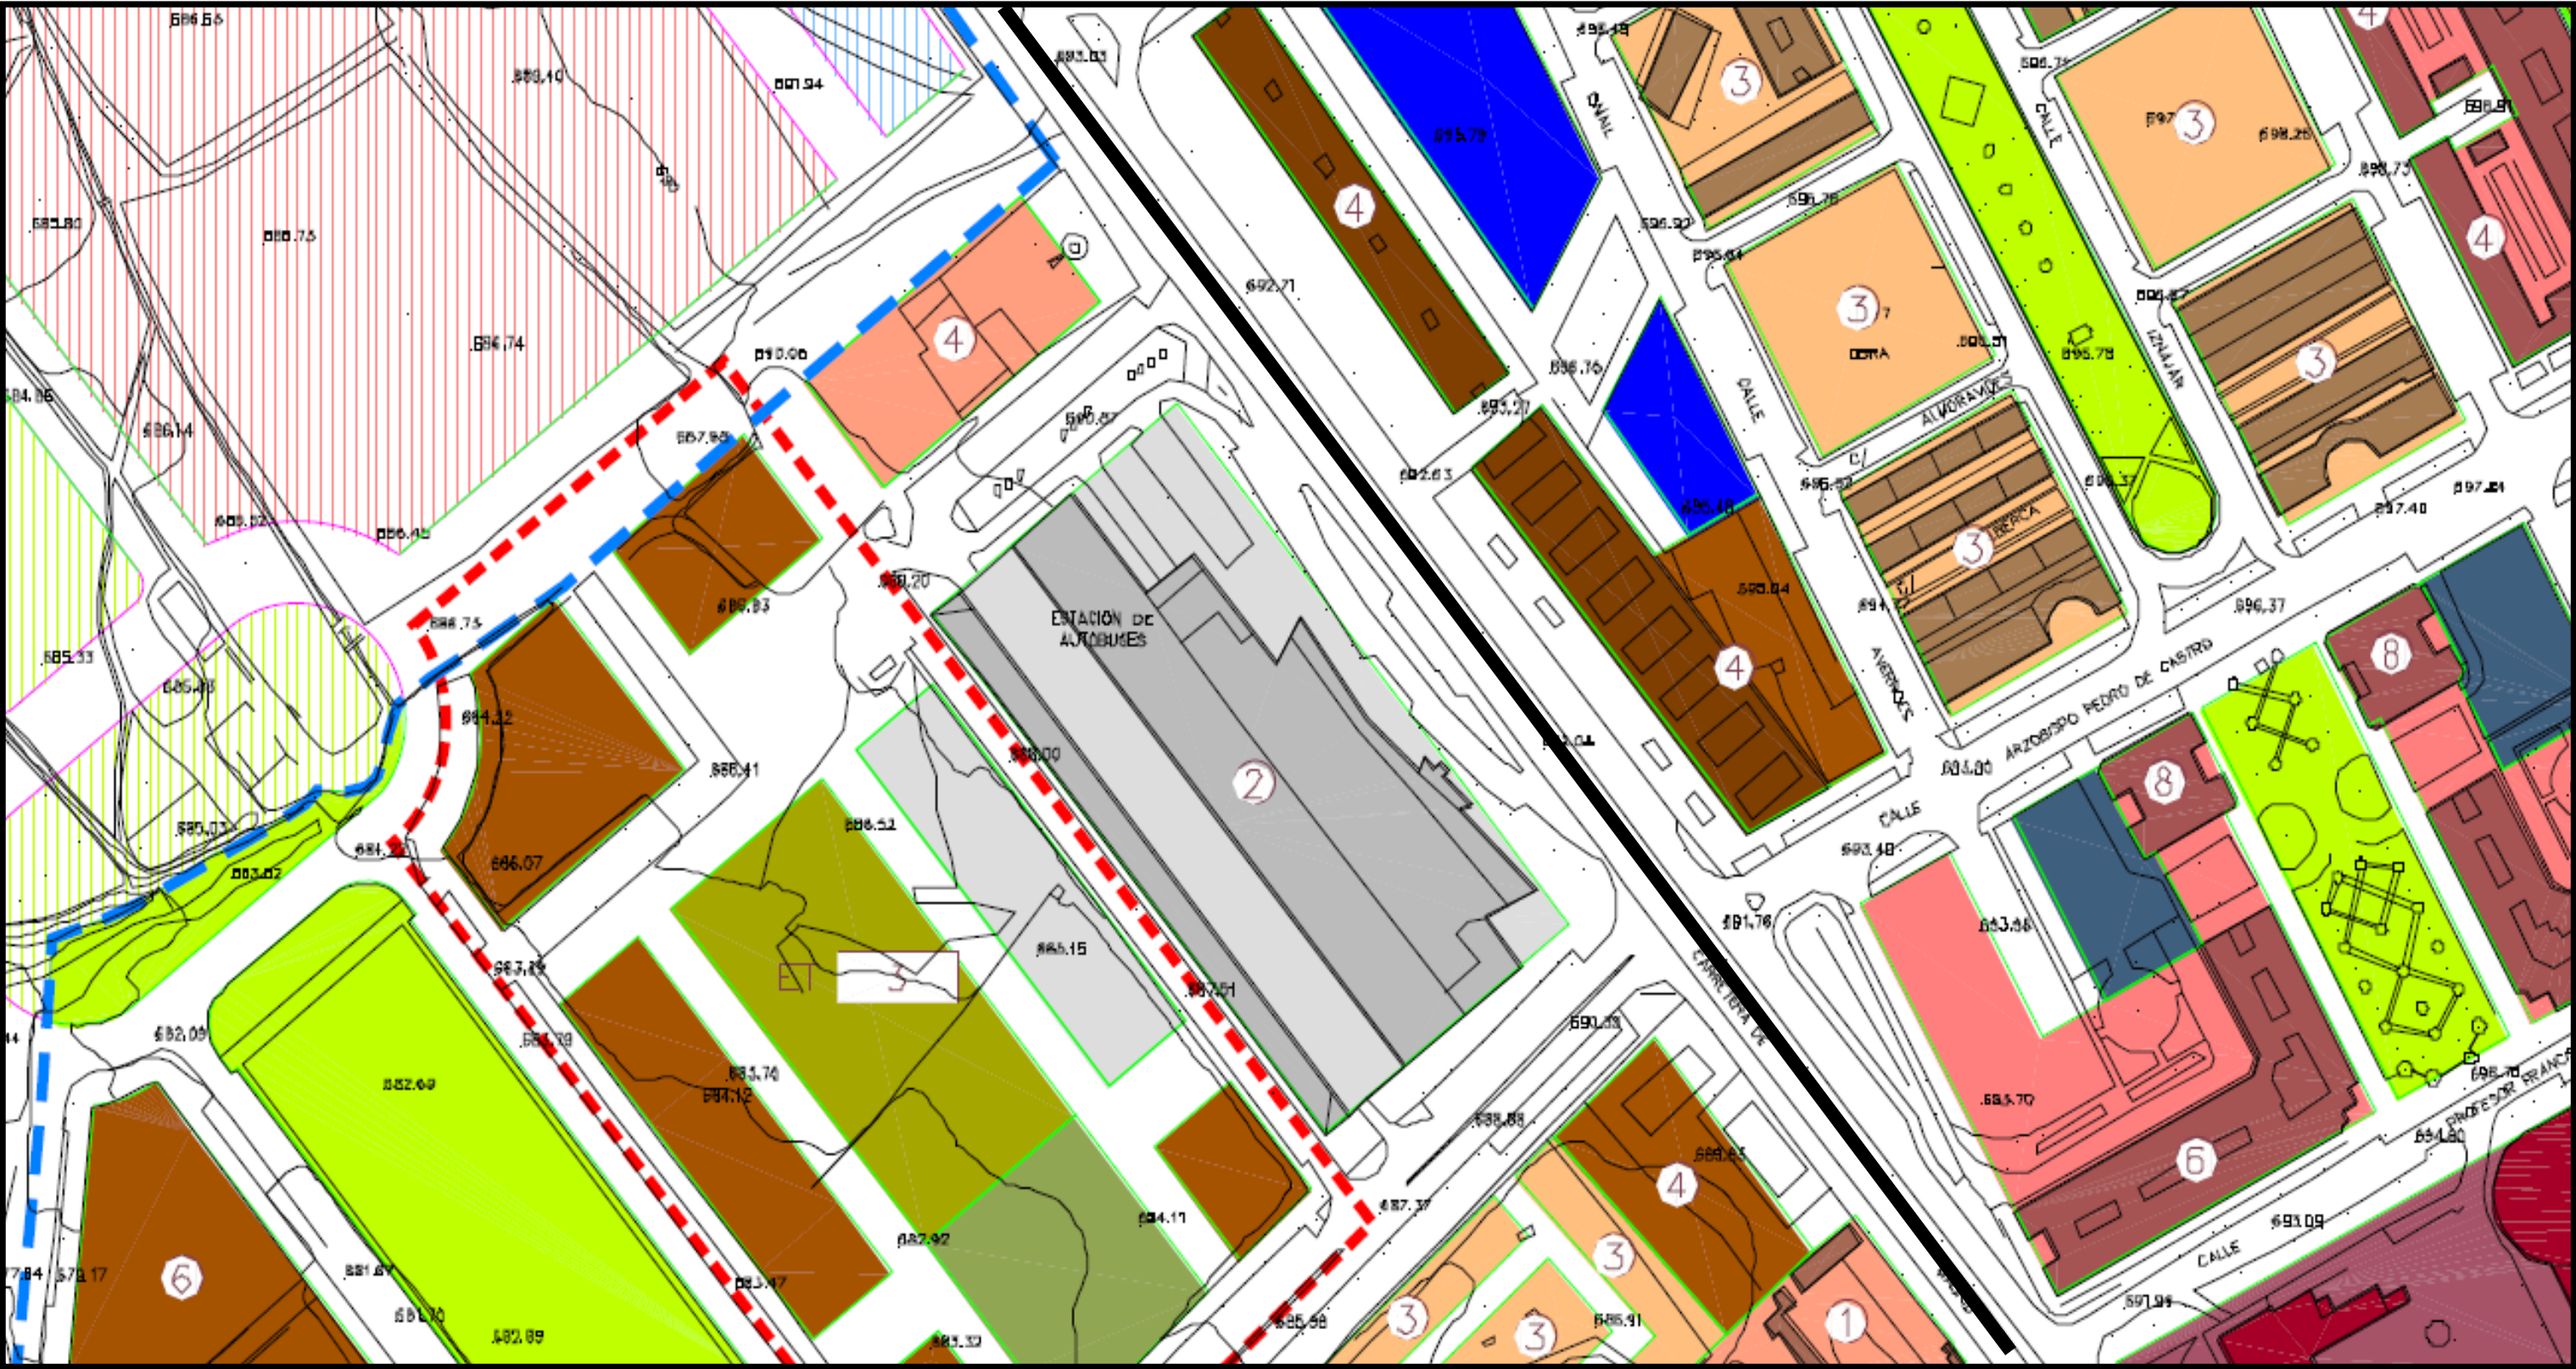

- SUELO URBANO**
- AUMENTOS DE PERÍMETROS VIGENTES Y EN TRAMITACIÓN
  - DELIMITACIÓN ÁREAS DE REFORMA EN SUELO URBANO
  - DISTRITO 101 NÚMERO DE ORDEN
  - Nº ÁREA DE REPARTO 1AR
  - DELIMITACIÓN PLANES ESPECIALES TRANSITORIOS
  - ET 01 NÚMERO DE ORDEN
  - DELIMITACIÓN ÁREA DE TRANSFORMACIÓN Y MEJORA
  - ATM 01 NÚMERO DE ORDEN
  - DELIMITACIÓN SISTEMAS GENERALES EN SUELO URBANO
  - SGU CT-1 CÓDIGO DE IDENTIFICACIÓN
  - ANEXACIONES
  - 1 NÚMERO DE PLANTAS

- SUELO URBANIZABLE**
- DELIMITACIÓN PLANES PARCIALES TRANSITORIOS
  - PT P-1 REFERENCIA A PLAN
  - DELIMITACIÓN SUELO URBANIZABLE
  - PP N-1 CÓDIGO DE IDENTIFICACIÓN
  - ANEXACIONES VINCULANTES
  - DELIMITACIÓN SISTEMAS GENERALES INCLUIDOS EN SUELO URBANIZABLE
  - SGI O-1 REFERENCIA A PLAN PARCIAL
  - DELIMITACIÓN SISTEMAS GENERALES ADSCRITOS A SUELO URBANIZABLE
  - SG EL-1 ESPACIOS LIBRES, CÓDIGO DE IDENTIFICACIÓN
  - SG DP-1 DEPORTIVO, CÓDIGO DE IDENTIFICACIÓN

- SUELO URBANIZABLE NO PROGRAMADO Y SUELO NO URBANIZABLE**
- DELIMITACIÓN ÁREAS DE RESERVA DE TERRENOS
  - ART 01 NÚMERO DE ORDEN
  - DELIMITACIÓN SISTEMAS GENERALES EN SUELO NO URBANIZABLE
  - SGN EL-1 ESPACIOS LIBRES, CÓDIGO DE IDENTIFICACIÓN
  - SGN IF-1 INFRAESTRUCTURAS, CÓDIGO DE IDENTIFICACIÓN
  - SGN CT-1 COMUNICACIONES Y TRANSPORTES, CÓDIGO DE IDENTIFICACIÓN
  - SGN CEM AMPLIACIÓN DE CEMENTERIO
  - IND INSTALACIÓN INDUSTRIAL EN SUELO NO URBANIZABLE
  - PERÍMETRO DE SEGURIDAD, MINISTERIO DE DEFENSA
  - DELIMITACIÓN TÉRMINO MUNICIPAL

- ALTA REFORMA URBANIZABLE**
- CALIFICACIÓN Y USOS PORMENORIZADOS DEL SUELO
  - RESIDENCIAL UNIFAMILIAR AISLADA
  - RESIDENCIAL UNIFAMILIAR EN ASOCIACIONES LINEALES
  - RESIDENCIAL UNIFAMILIAR EN MANZANA CERRADA
  - RESIDENCIAL PLURIFAMILIAR EN BLOQUES ABIERTOS
  - RESIDENCIAL PLURIFAMILIAR EN MANZANA CERRADA
  - RESIDENCIAL PLURIFAMILIAR EN PATIO DE MANZANA
  - RESIDENCIAL SINGULAR
  - INDUSTRIAL EN MANZANA
  - INDUSTRIAL AISLADA
  - TERCERARIO Tercerario To ordenas To condicional Ts singular
  - INSTITUCIONAL PRIVADO
  - ESPACIOS LIBRES PUEBLOS

- ALTA REFORMA URBANIZABLE**
- CALIFICACIÓN Y USOS PORMENORIZADOS DEL SUELO
  - EQUIPAMIENTO UNIVERSITARIO
  - EQUIPAMIENTO DEPORTIVO
  - EQUIPAMIENTO DOCENTE
  - EQUIPAMIENTO SIPS RELIGIOSO
  - EQUIPAMIENTO SIPS SANITARIO
  - EQUIPAMIENTO SIPS SOCIAL, CULTURAL Y ASISTENCIAL
  - EQUIPAMIENTO SIPS SERVICIOS DE DEFENSA E INTERIOR
  - EQUIPAMIENTO SIPS SERVICIOS ADMINISTRACIONES PÚBLICAS Y MERCADOS MUNICIPALES
  - EQUIPAMIENTO COMERCIO
  - EQUIPAMIENTO SIN ESPECIFICAR
  - TRANSPORTES E INFRAESTRUCTURAS BÁSICAS COMUNICACIONES Y TRANSPORTES
  - TRANSPORTES E INFRAESTRUCTURAS BÁSICAS INFRAESTRUCTURAS URBANAS

**AYUNTAMIENTO DE GRANADA**


**CALIFICACIÓN Y ORDENACIÓN FÍSICA**

APROBACIÓN DEFINITIVA 9/02/01

ESCALA 1 : 2.000

plan general de ordenación urb

# CALIFICACION Y ORDENACIÓN FÍSICA TERRENOS ALBAYDA

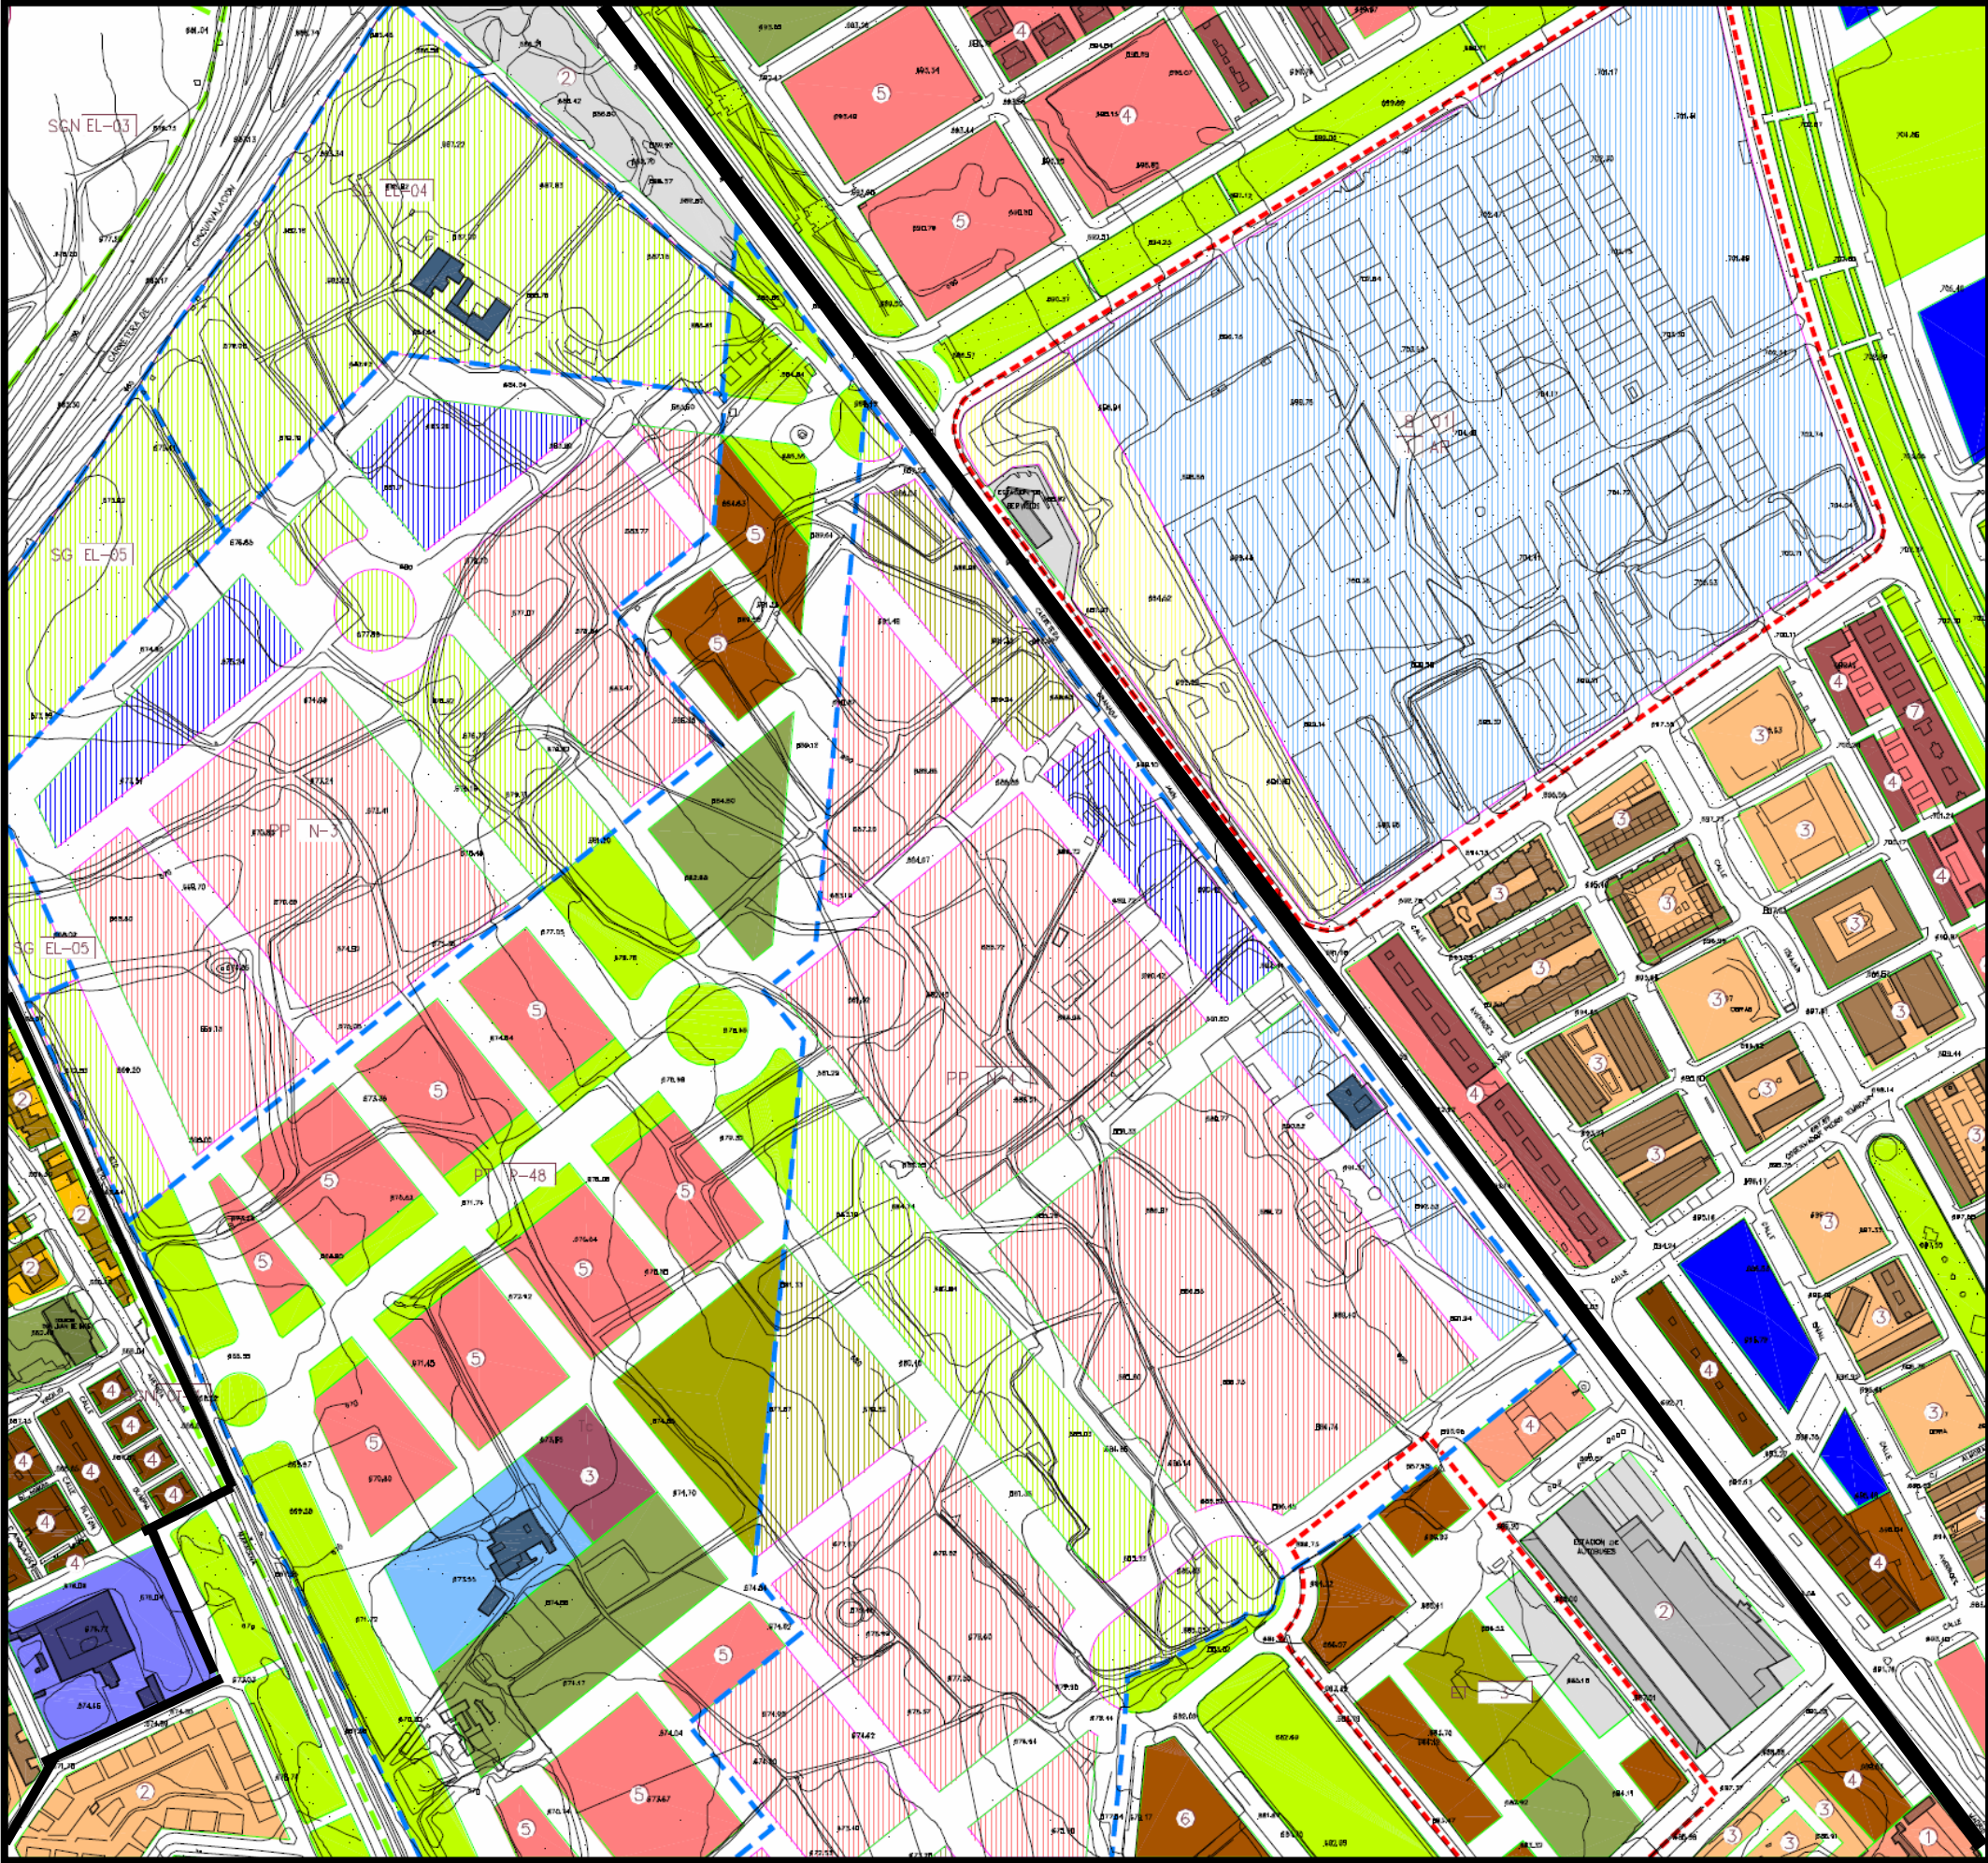

**SUELO URBANO**

AMBITOS DE PEPR VIGENTES Y EN TRAMITACION

DELIMITACION AREAS DE REFORMA EN SUELO URBANO

DISTITO 1 01 NUMERO DE ORDEN

Nº AREA DE REPARTO 1 AR

DELIMITACION PLANES ESPECIALES TRANSITORIOS

ET 01 NUMERO DE ORDEN

DELIMITACION AREA DE TRANSFORMACION Y MEJORA

ATM 01 NUMERO DE ORDEN

DELIMITACION SISTEMAS GENERALES EN SUELO URBANO

SGU CT-\* CODIGO DE IDENTIFICACION

ALINEACIONES

NUMERO DE PLANTAS

**SUELO URBANIZABLE**

DELIMITACION PLANES PARCIALES TRANSITORIOS

PT P-\* REFERENCIA A P.A.U.

DELIMITACION SUELO URBANIZABLE

PP N-\* CODIGO DE IDENTIFICACION

ALINEACIONES VINCULANTES

DELIMITACION SISTEMAS GENERALES INCLUIDOS EN SUELO URBANIZABLE

SGI O-\* REFERENCIA A PLAN PARCIAL

DELIMITACION SISTEMAS GENERALES ADSCRITOS A SUELO URBANIZABLE

SG EL-\* ESPACIOS LIBRES. CODIGO DE IDENTIFICACION

SG DP-\* DEPORTIVO. CODIGO DE IDENTIFICACION

**SUELO URBANIZABLE NO PROGRAMADO Y SUELO NO URBANIZABLE**

DELIMITACION AREAS DE RESERVA DE TERRENDOS

ART 01 NUMERO DE ORDEN

DELIMITACION SISTEMAS GENERALES EN SUELO NO URBANIZABLE

SGN EL-\* ESPACIOS LIBRES. CODIGO DE IDENTIFICACION

SGN IF-\* INFRAESTRUCTURAS. CODIGO DE IDENTIFICACION

SGN CT-\* COMUNICACIONES Y TRANSPORTES. CODIGO DE IDENTIFICACION

SGN CEM AMPLIACION DE CEMENTERO

IND

INSTALACION INDUSTRIAL EN SUELO NO URBANIZABLE

PERIMETRO DE SEGURIDAD, MINISTERIO DE DEFENSA

DELIMITACION TERMINO MUNICIPAL

**AREAS REFORMA SUELO URBANO**

RESIDENCIAL UNIFAMILIAR AISLADA Cq GRANDES CARMENES

RESIDENCIAL UNIFAMILIAR EN ASOCIACIONES LINEALES

RESIDENCIAL UNIFAMILIAR EN MANZANA CERRADA

RESIDENCIAL PLURIFAMILIAR EN BLOQUES ABIERTOS

RESIDENCIAL PLURIFAMILIAR EN MANZANA CERRADA

RESIDENCIAL PLURIFAMILIAR EN PATIO DE MANZANA

RESIDENCIAL SINGULAR

INDUSTRIAL EN MANZANA

INDUSTRIAL AISLADA

TERCIARIO Teock Tooriginas Tc comercial Ts singular

INSTITUCIONAL PRIVADO

ESPACIOS LIBRES PUBLICOS

ENF. PARCELA PARCELA EDIF.

**AREAS REFORMA SUELO URBANO**

EQUIPAMIENTO UNIVERSITARIO

EQUIPAMIENTO DEPORTIVO pr PRIVADO

EQUIPAMIENTO DOCENTE pr PRIVADO

EQUIPAMIENTO SIPS RELIGIOSO

EQUIPAMIENTO SIPS SANITARIO pr PRIVADO

EQUIPAMIENTO SIPS SOCIAL, CULTURAL Y ASISTENCIAL

EQUIPAMIENTO SIPS SERVICIOS DE DEFENSA E INTERIOR dcACUARTELAMIENTOS

EQUIPAMIENTO SIPS SERVICIOS ADMINISTRACIONES PUBLICAS Y MERCADOS MUNICIPALES

EQUIPAMIENTO CEMENTERIO


EQUIPAMIENTO SIN ESPECIFICAR

TRANSPORTES E INFRAESTRUCTURAS BASICAS: COMUNICACIONES Y TRANSPORTES

TRANSPORTES E INFRAESTRUCTURAS BASICAS: INFRAESTRUCTURAS URBANAS

EDIF. PARCELA PARCELA EDIF.

# CALIFICACION Y ORDENACIÓN FÍSICA TERRENOS ALBAYDA

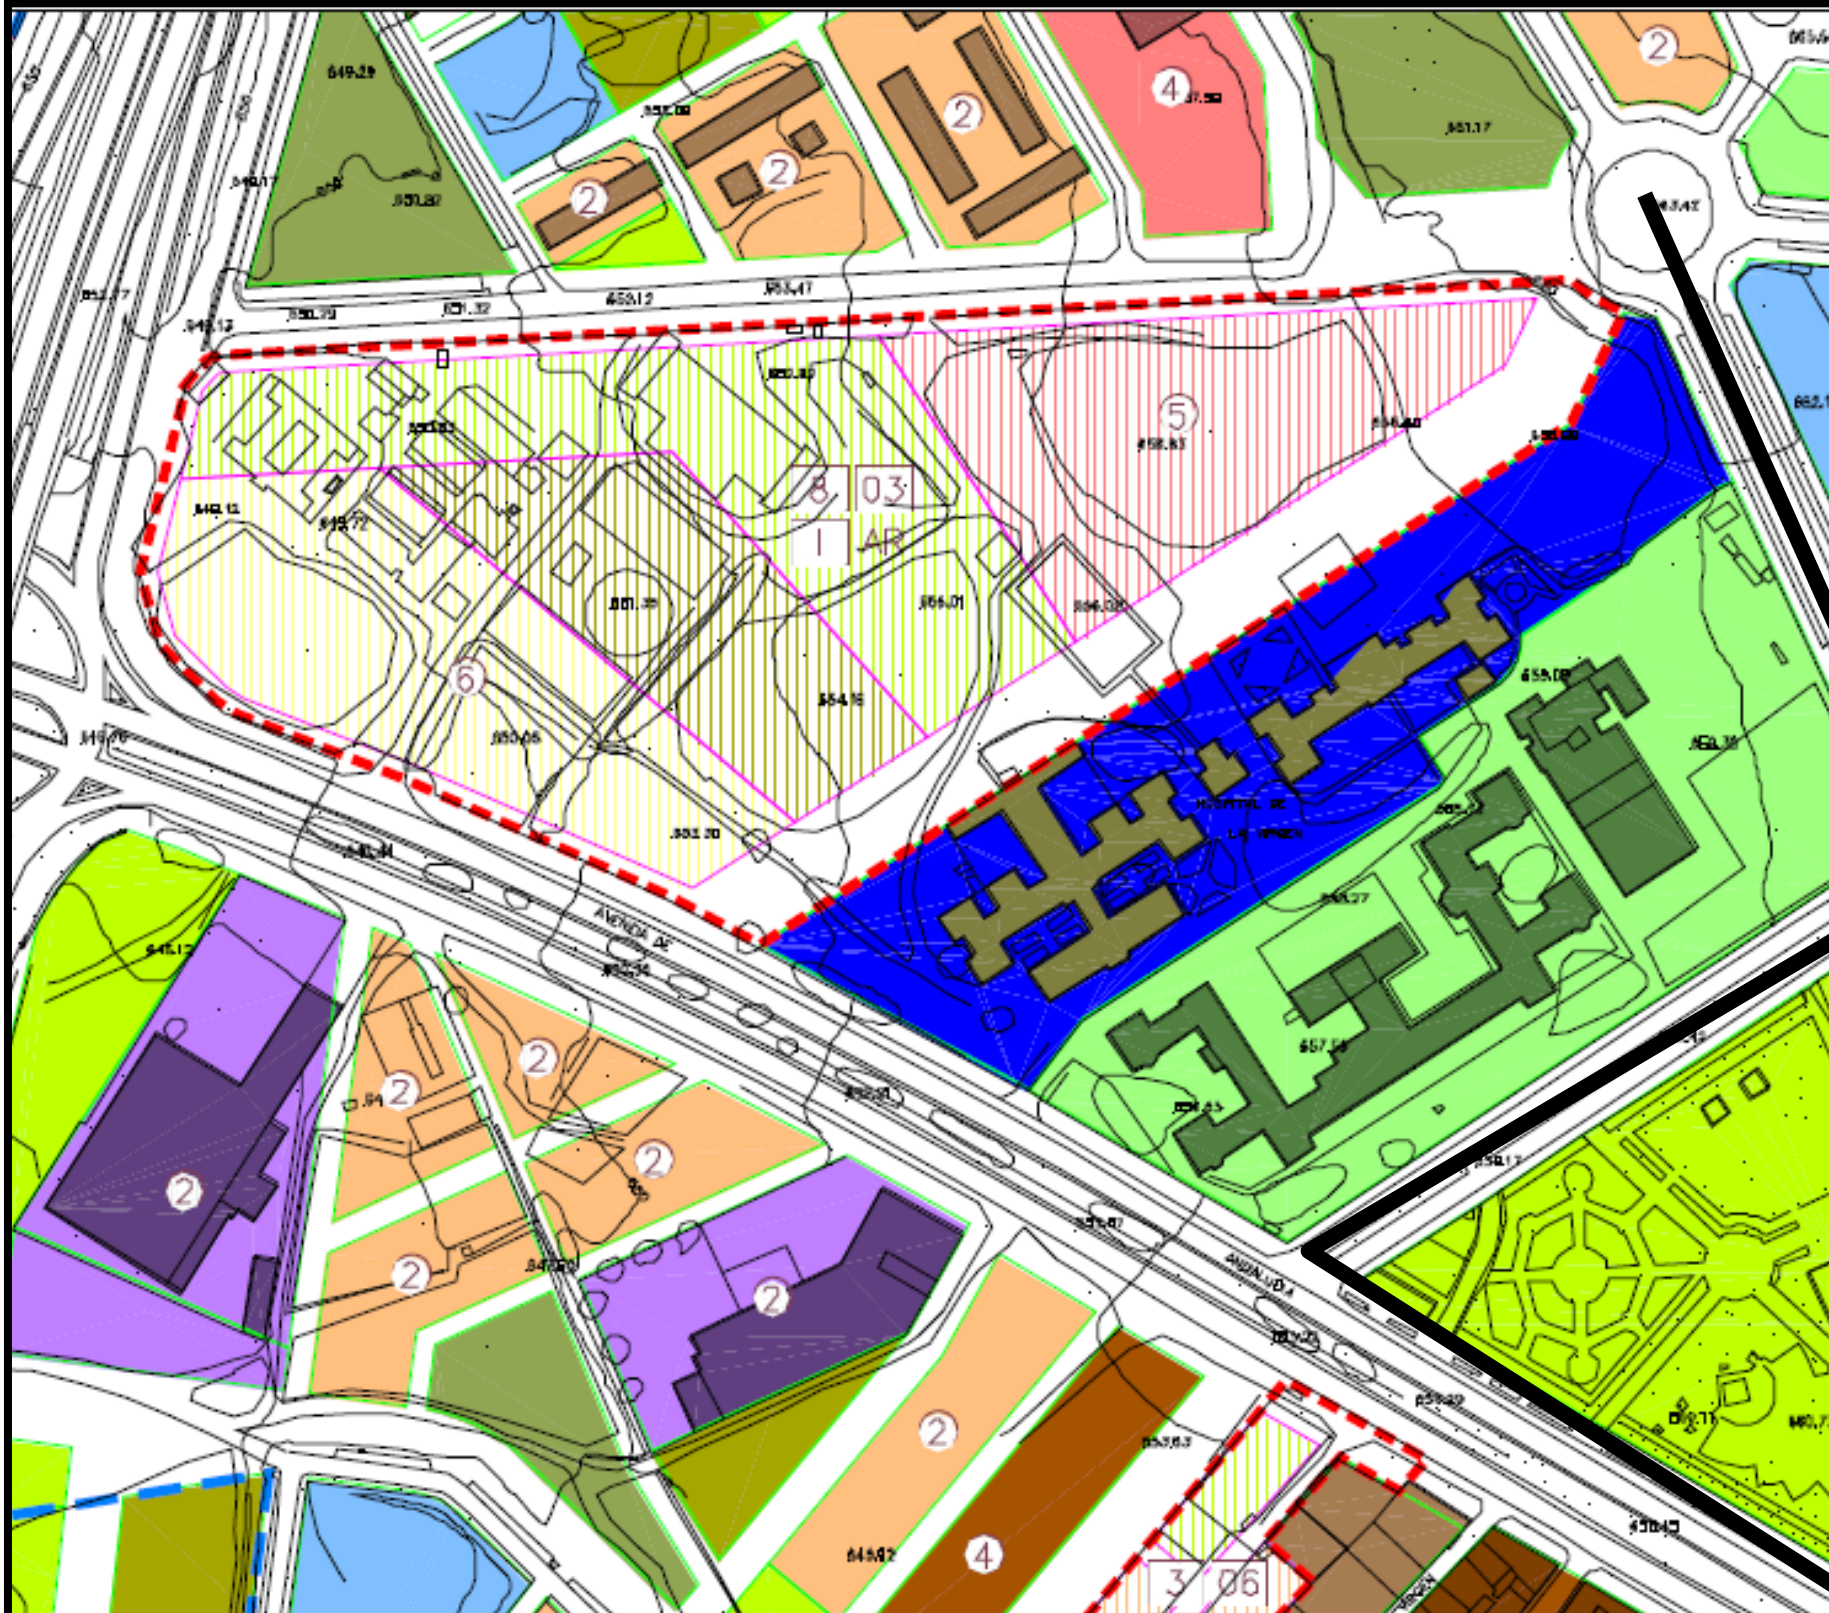


| SUELO URBANO |                                                 | SUELO URBANIZABLE |                                                                |
|--------------|-------------------------------------------------|-------------------|----------------------------------------------------------------|
|              | AMBITOS DE PEPR VIGENTES Y EN TRAMITACION       |                   | DELIMITACION PLANES PARCIALES TRANSITORIOS                     |
|              | DELIMITACION AREAS DE REFORMA EN SUELO URBANO   |                   | PT P-* REFERENCIA A P.A.U.                                     |
|              | DISTRICTO  NUMERO DE ORDEN                      |                   | DELIMITACION SUELO URBANIZABLE                                 |
|              | Nº AREA DE REPARTO  AR                          |                   | PP N-* CODIGO DE IDENTIFICACION                                |
|              | DELIMITACION PLANES ESPECIALES TRANSITORIOS     |                   | ALINEACIONES VINCULANTES                                       |
|              | ET  NUMERO DE ORDEN                             |                   | DELIMITACION SISTEMAS GENERALES INCLUIDOS EN SUELO URBANIZABLE |
|              | DELIMITACION AREA DE TRANSFORMACION Y MEJORA    |                   | SGI 0-* REFERENCIA A PLAN PARCIAL                              |
|              | ATM  NUMERO DE ORDEN                            |                   | DELIMITACION SISTEMAS GENERALES ADSCRITOS A SUELO URBANIZABLE  |
|              | DELIMITACION SISTEMAS GENERALES EN SUELO URBANO |                   | SG EL-* ESPACIOS LIBRES. CODIGO DE IDENTIFICACION              |
|              | SGU CT-* CODIGO DE IDENTIFICACION               |                   | SG DP-* DEPORTIVO. CODIGO DE IDENTIFICACION                    |
|              | ALINEACIONES                                    |                   |                                                                |
|              | NUMERO DE PLANTAS                               |                   |                                                                |

| SUELO URBANIZABLE NO PROGRAMADO Y SUELO NO URBANIZABLE |                                                                 |
|--------------------------------------------------------|-----------------------------------------------------------------|
|                                                        | DELIMITACION AREAS DE RESERVA DE TERRENDOS                      |
|                                                        | ART  NUMERO DE ORDEN                                            |
|                                                        | DELIMITACION SISTEMAS GENERALES EN SUELO NO URBANIZABLE         |
|                                                        | SGN EL-* ESPACIOS LIBRES. CODIGO DE IDENTIFICACION              |
|                                                        | SGN IF-* INFRAESTRUCTURAS. CODIGO DE IDENTIFICACION             |
|                                                        | SGN CT-* COMUNICACIONES Y TRANSPORTES. CODIGO DE IDENTIFICACION |
|                                                        | SGN CEM AMPLIACION DE CEMENTERIO                                |
|                                                        | IND  INSTALACION INDUSTRIAL EN SUELO NO URBANIZABLE             |
|                                                        | PERIMETRO DE SEGURIDAD, MINISTERIO DE DEFENSA                   |
|                                                        | DELIMITACION TERMINO MUNICIPAL                                  |

| AREAS REFORMA SUELO URBANO |               | CALIFICACION Y USOS PORMENORIZADOS DEL SUELO |                                                     |
|----------------------------|---------------|----------------------------------------------|-----------------------------------------------------|
|                            |               |                                              | RESIDENCIAL UNIFAMILIAR AISLADA Ca GRANDES CARMENES |
|                            |               |                                              | RESIDENCIAL UNIFAMILIAR EN ASOCIACIONES LINEALES    |
|                            |               |                                              | RESIDENCIAL UNIFAMILIAR EN MANZANA CERRADA          |
|                            |               |                                              | RESIDENCIAL PLURIFAMILIAR EN BLOQUES ABIERTOS       |
|                            |               |                                              | RESIDENCIAL PLURIFAMILIAR EN MANZANA CERRADA        |
|                            |               |                                              | RESIDENCIAL PLURIFAMILIAR EN PATIO DE MANZANA       |
|                            |               |                                              | RESIDENCIAL SINGULAR                                |
|                            |               |                                              | INDUSTRIAL EN MANZANA                               |
|                            |               |                                              | INDUSTRIAL AISLADA                                  |
|                            |               |                                              | TERCIARIO TeocioTooriginasTcCOMERCIALTsSINGULAR     |
|                            |               |                                              | INSTITUCIONAL PRIVADO                               |
|                            |               |                                              | ESPACIOS LIBRES PUBLICOS                            |
|                            |               |                                              |                                                     |
| EDIF. PARCELA              | PARCELA EDIF. |                                              |                                                     |

| AREAS REFORMA SUELO URBANO |               | CALIFICACION Y USOS PORMENORIZADOS DEL SUELO |                                                                              |
|----------------------------|---------------|----------------------------------------------|------------------------------------------------------------------------------|
|                            |               |                                              | EQUIPAMIENTO UNIVERSITARIO                                                   |
|                            |               |                                              | EQUIPAMIENTO DEPORTIVO pr PRIVADO                                            |
|                            |               |                                              | EQUIPAMIENTO DOCENTE pr PRIVADO                                              |
|                            |               |                                              | EQUIPAMIENTO SIPS RELIGIOSO                                                  |
|                            |               |                                              | EQUIPAMIENTO SIPS SANITARIO pr PRIVADO                                       |
|                            |               |                                              | EQUIPAMIENTO SIPS SOCIAL, CULTURAL Y ASISTENCIAL                             |
|                            |               |                                              | EQUIPAMIENTO SIPS SERVICIOS DE DEFENSA E INTERIOR dcACUARTELAMIENTOS         |
|                            |               |                                              | EQUIPAMIENTO SIPS SERVICIOS ADMINISTRACIONES PUBLICAS Y MERCADOS MUNICIPALES |
|                            |               |                                              | EQUIPAMIENTO CEMENTERIO                                                      |
|                            |               |                                              | EQUIPAMIENTO SIN ESPECIFICAR                                                 |
|                            |               |                                              | TRANSPORTES E INFRAESTRUCTURAS BASICAS:COMUNICACIONES Y TRANSPORTES          |
|                            |               |                                              | TRANSPORTES E INFRAESTRUCTURAS BASICAS:INFRAESTRUCTURAS URBANAS              |
| EDIF. PARCELA              | PARCELA EDIF. |                                              |                                                                              |

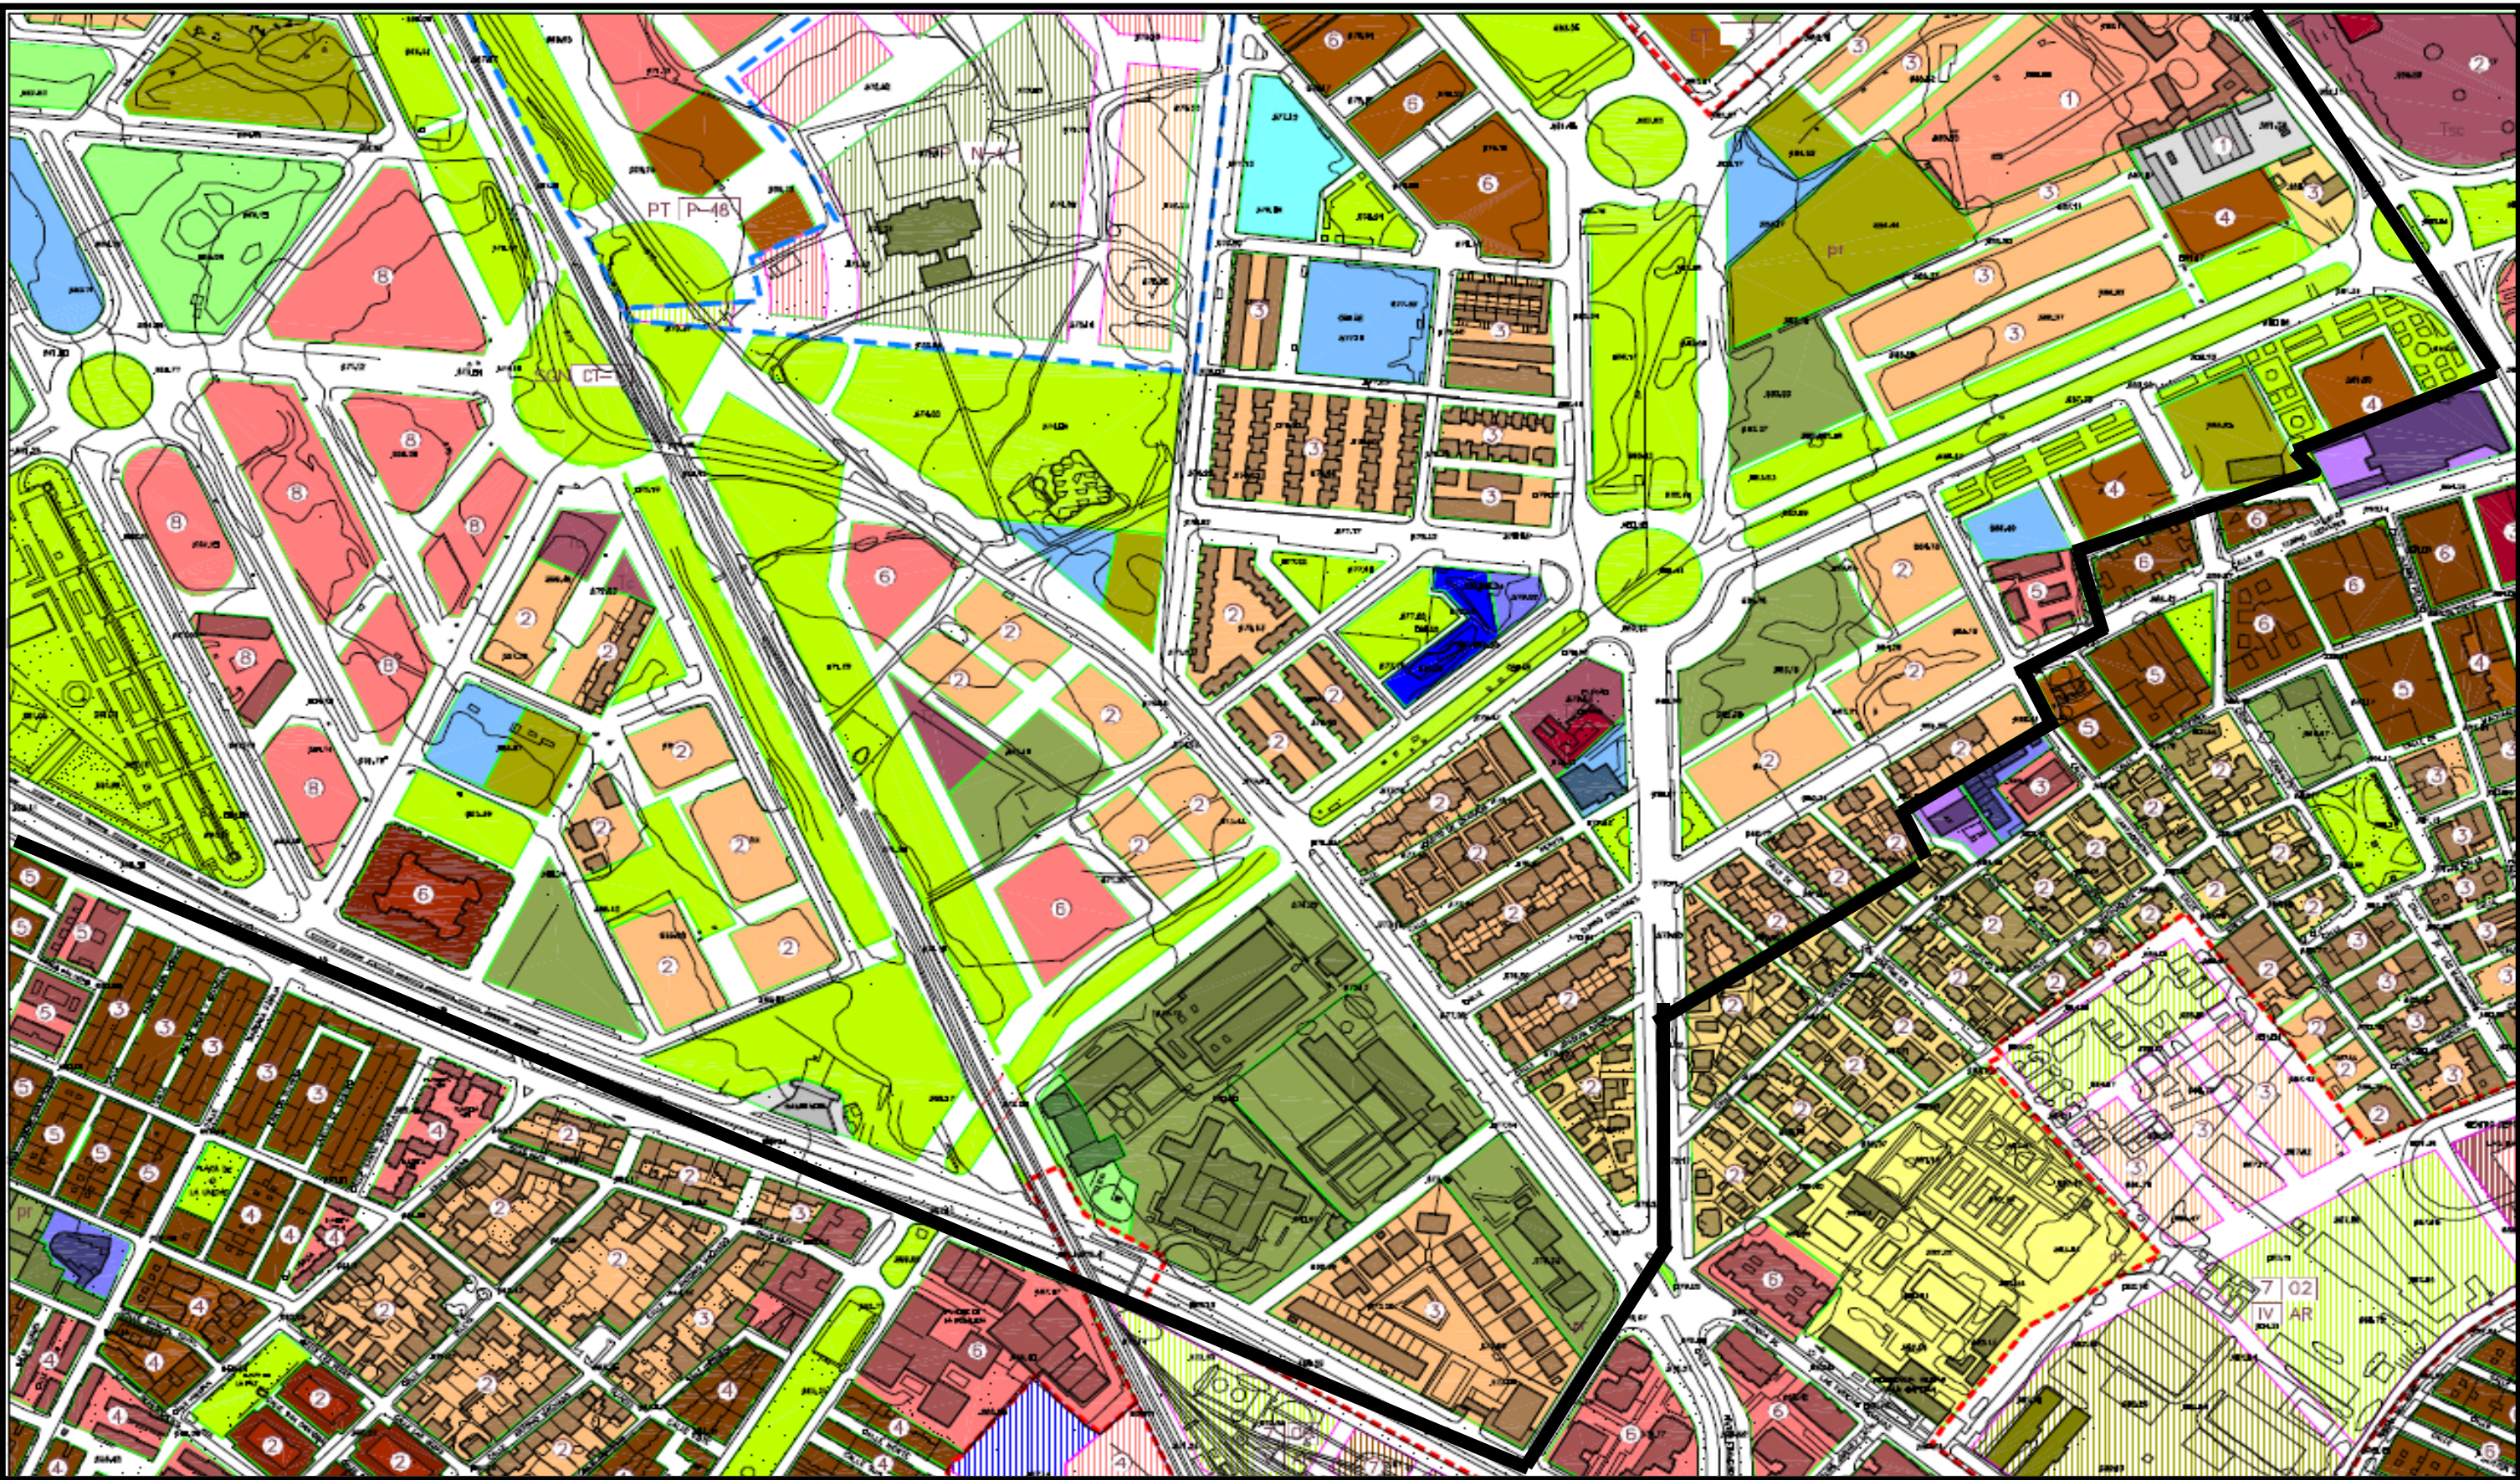

- SUELO URBANO**
- AYUNTAMIENTO DE GRANADA
  - DELIMITACIÓN ÁREAS DE REFORMA EN SUELO URBANO
  - DISTRITO 101
  - Nº ÁREA DE REPARTO 1 AR
  - DELIMITACIÓN PLANES ESPECIALES TRANSITORIOS
  - ET 01
  - DELIMITACIÓN ÁREA DE TRANSFORMACIÓN Y MEJORA
  - ATM 01
  - DELIMITACIÓN SISTEMAS GENERALES EN SUELO URBANO
  - SGU CT-\*
  - ALINEACIONES

- SUELO URBANIZABLE**
- DELIMITACIÓN PLANES PARCIALES TRANSITORIOS
  - PT P-\*
  - DELIMITACIÓN SUELO URBANIZABLE
  - PP N-\*
  - ALINEACIONES VINCULANTES
  - DELIMITACIÓN SISTEMAS GENERALES INCLUIDOS EN SUELO URBANIZABLE
  - SGI O-\*
  - DELIMITACIÓN SISTEMAS GENERALES ADSCRITOS A SUELO URBANIZABLE
  - SG EL-\*
  - SG DP-\*

- SUELO URBANIZABLE NO PROGRAMADO Y SUELO NO URBANIZABLE**
- DELIMITACIÓN ÁREAS DE RESERVA DE TERRENOS
  - ART 01
  - DELIMITACIÓN SISTEMAS GENERALES EN SUELO NO URBANIZABLE
  - SGN EL-\*
  - SGN IF-\*
  - SGN CT-\*
  - SGN CEM
  - TND
  - INSTALACIÓN INDUSTRIAL EN SUELO NO URBANIZABLE
  - PERÍMETRO DE SEGURIDAD, MINISTERIO DE DEFENSA
  - DELIMITACIÓN TERMINO MUNICIPAL

- CLASIFICACIÓN Y USOS PORMENORIZADOS DEL SUELO**
- RESIDENCIAL UNIFAMILIAR AISLADA
  - RESIDENCIAL UNIFAMILIAR EN ASOCIACIONES LINEALES
  - RESIDENCIAL UNIFAMILIAR EN MANZANA CERRADA
  - RESIDENCIAL PLURIFAMILIAR EN BLOQUES ABIERTOS
  - RESIDENCIAL PLURIFAMILIAR EN MANZANA CERRADA
  - RESIDENCIAL PLURIFAMILIAR EN PATIO DE MANZANA
  - RESIDENCIAL SINGULAR
  - INDUSTRIAL EN MANZANA
  - INDUSTRIAL AISLADA
  - TERCERIO
  - INSTITUCIONAL PRIVADO
  - ESPACIOS LIBRES PÚBLICOS

- CLASIFICACIÓN Y USOS PORMENORIZADOS DEL SUELO**
- EQUIPAMIENTO UNIVERSITARIO
  - EQUIPAMIENTO DEPORTIVO
  - EQUIPAMIENTO OCIDENTE
  - EQUIPAMIENTO SIPS RELIGIOSO
  - EQUIPAMIENTO SIPS SANTARIO
  - EQUIPAMIENTO SIPS SOCIAL, CULTURAL Y ASISTENCIAL
  - EQUIPAMIENTO SIPS SERVICIOS DE DEFENSA E INTERIOR
  - EQUIPAMIENTO SIPS SERVICIOS ADMINISTRACIONES PÚBLICAS Y MERCADOS MUNICIPALES
  - EQUIPAMIENTO CONCIERTO
  - EQUIPAMIENTO SIN ESPECIFICAR
  - TRANSPORTES E INFRAESTRUCTURAS BÁSICAS: COMUNICACIONES Y TRANSPORTES
  - TRANSPORTES E INFRAESTRUCTURAS BÁSICAS: INFRAESTRUCTURAS URBANAS

**AYUNTAMIENTO DE GRANADA**

**CLASIFICACIÓN Y ORDENACIÓN FÍSICA**

APROBACIÓN DEFINITIVA 9/02/91

ESCALA 1 : 2.000

plan general de ordenación urb