


TIPO DE SUELOS ALBAYDA

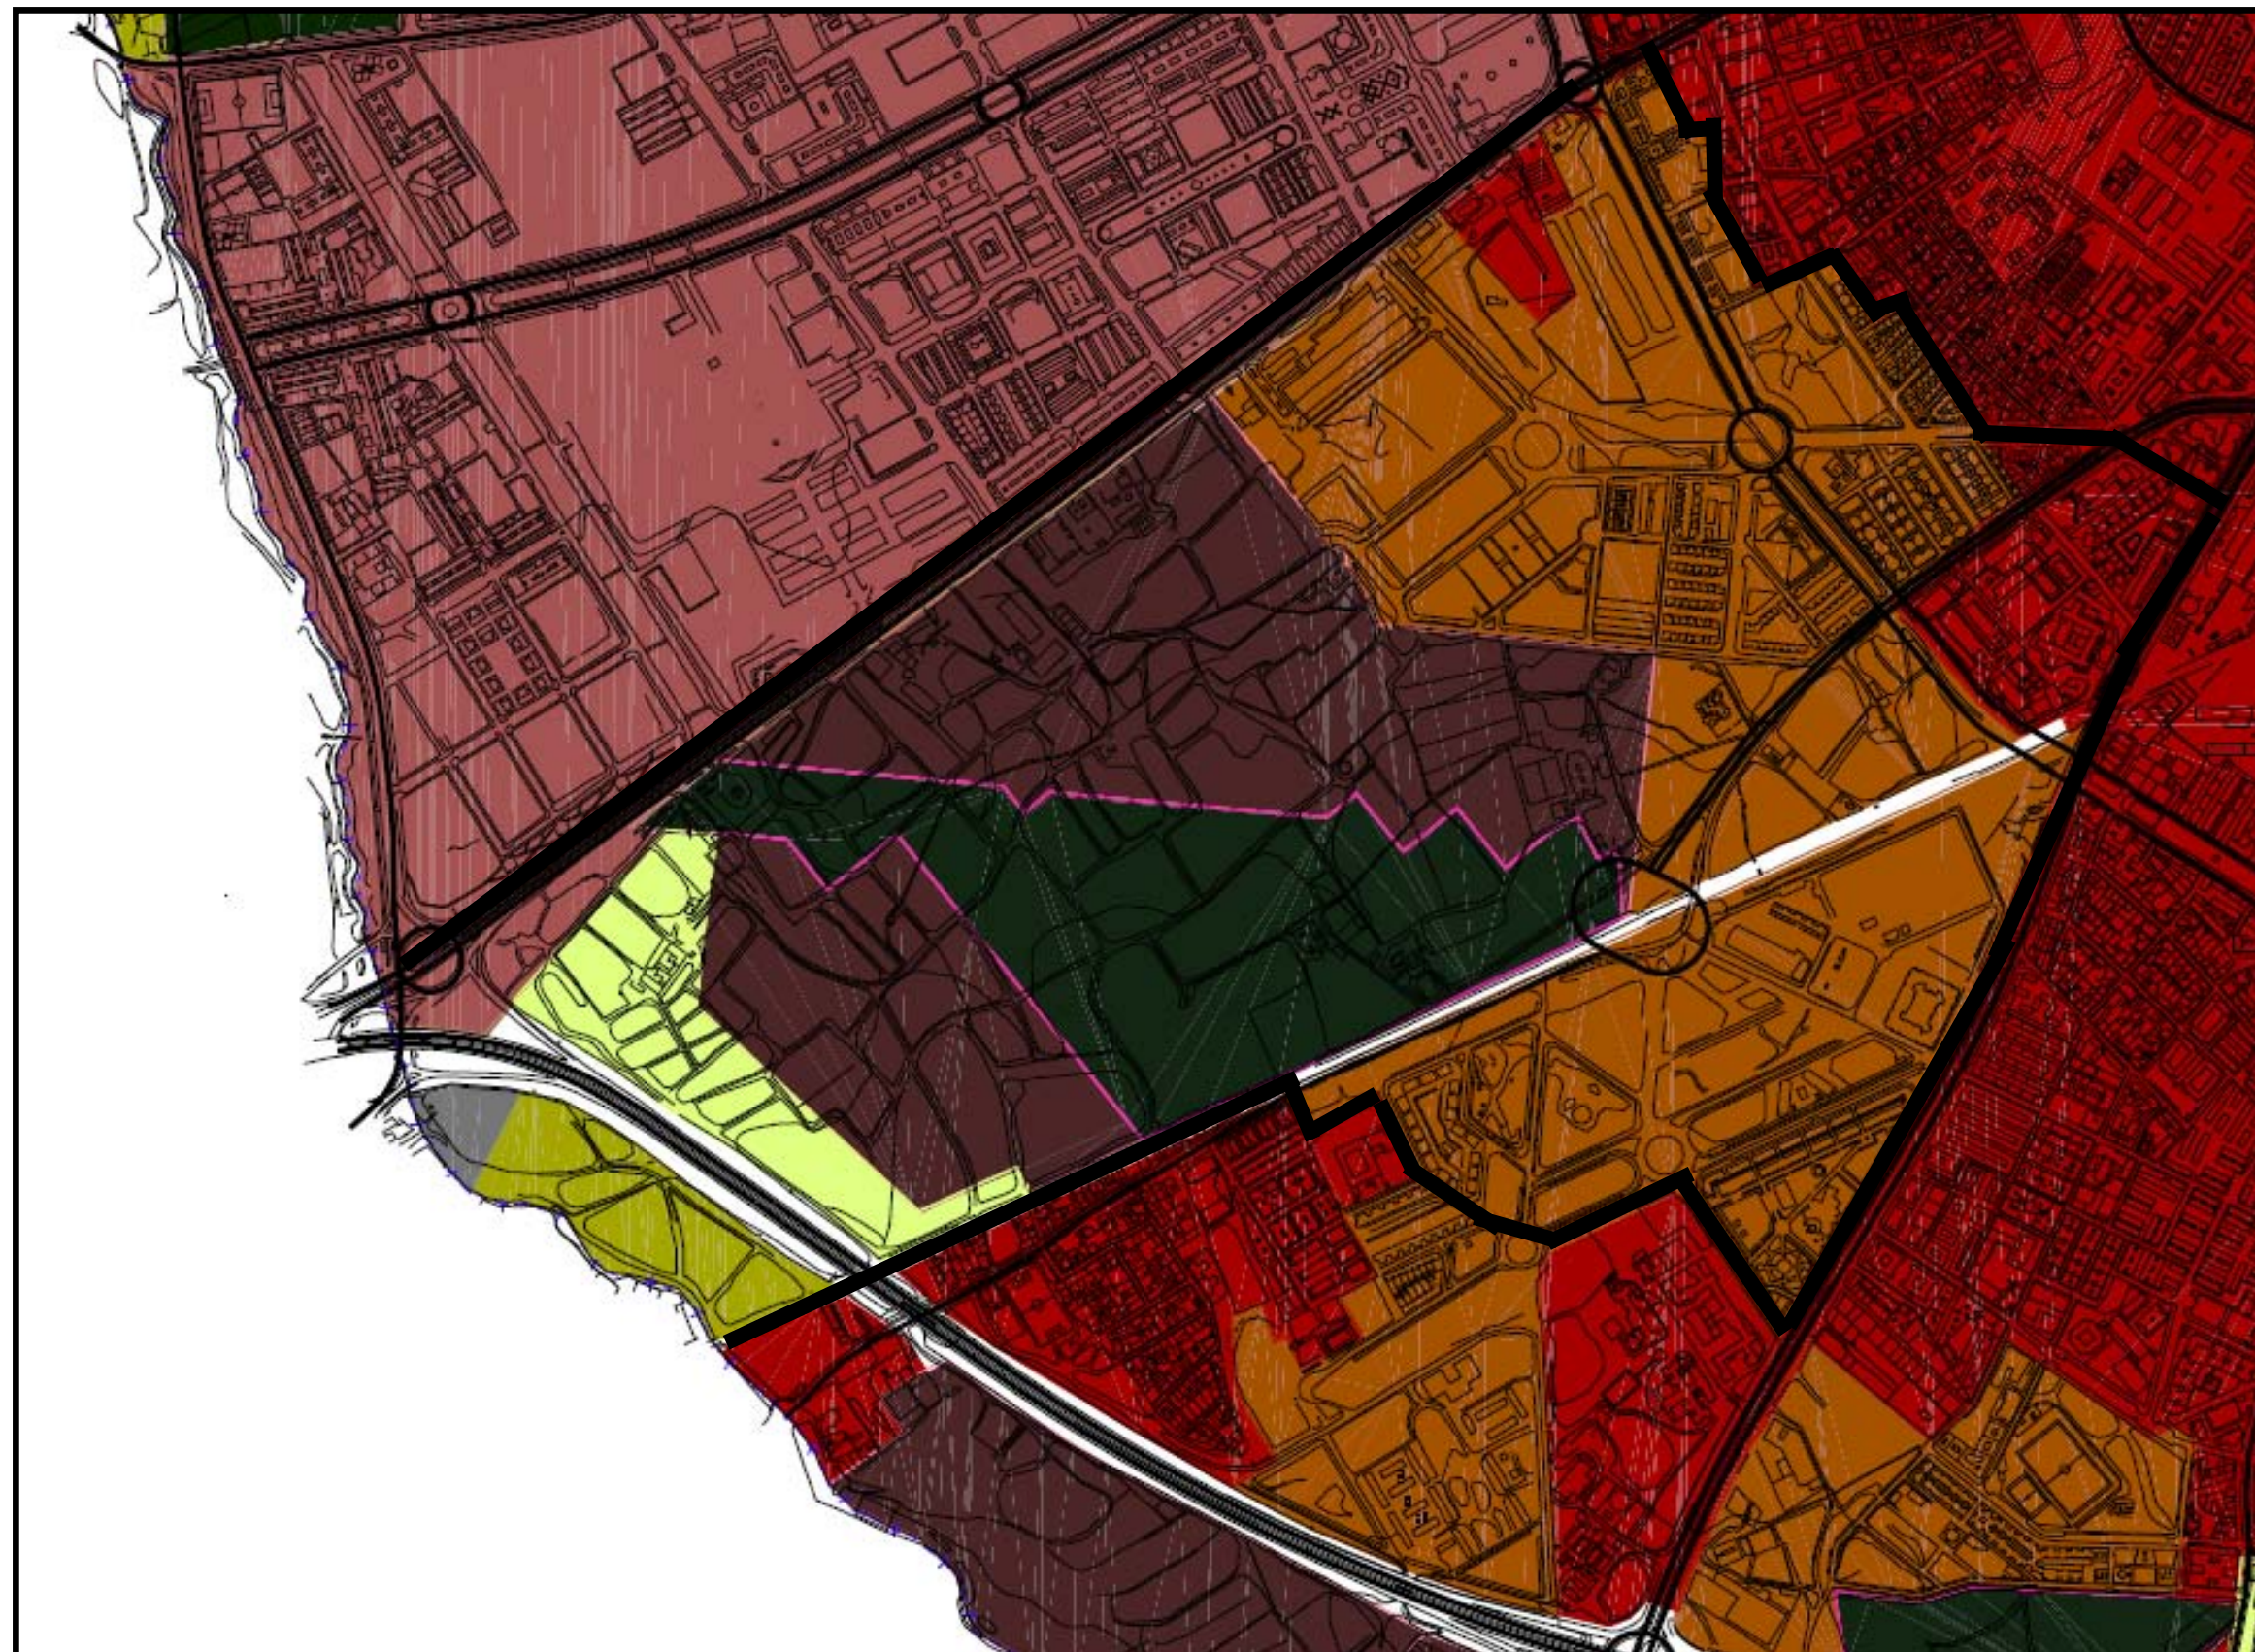

SUELO URBANO

- SUELO URBANO, CONJUNTO HISTÓRICO
- SUELO URBANO CONSOLIDADO
- SUELO URBANO EN TRANSICIÓN EN DESARROLLO DE PLANES ESPECIALES
- SUELO URBANO EN TRANSICIÓN EN DESARROLLO DE PLANES PARCIALES

SUELO URBANIZABLE PROGRAMADO

- SUELO URBANIZABLE EN TRANSICIÓN
- SUELO URBANIZABLE 1er CUATRIENIO
- SUELO URBANIZABLE 2º CUATRIENIO
- SISTEMA GENERAL DE ESPACIOS LIBRES ADSCRITO
- SISTEMA GENERAL DEPORTIVO ADSCRITO
- SISTEMA GENERAL CAMPUS

SUELO URBANIZABLE NO PROGRAMADO

- ÁREA DE RESERVA DE TERRENOS

SISTEMAS GENERALES


- SISTEMA GENERAL DE ESPACIOS LIBRES
- SISTEMA GENERAL DE INFRAESTRUCTURAS
- SISTEMA GENERAL AMPLIACIÓN DEL CEMENTERIO

PROTECCIÓN AGRÍCOLA

- PROTECCIÓN AGRÍCOLA GENERAL
- PROTECCIÓN AGRÍCOLA-ARBÓREA
- PROTECCIÓN AGRÍCOLA ACTIVA
- PROTECCIÓN AGRÍCOLA A REGENERAR
- PROTECCIÓN AGRÍCOLA GANADERA
- HUERTOS FAMILIARES

PROTECCIÓN ECOLÓGICA

- PROTECCIÓN DE CAUCES Y VEGAS
- PARQUES RURALES
- PROTECCIÓN FORESTAL
- PROTECCIÓN DE VERTIENTES

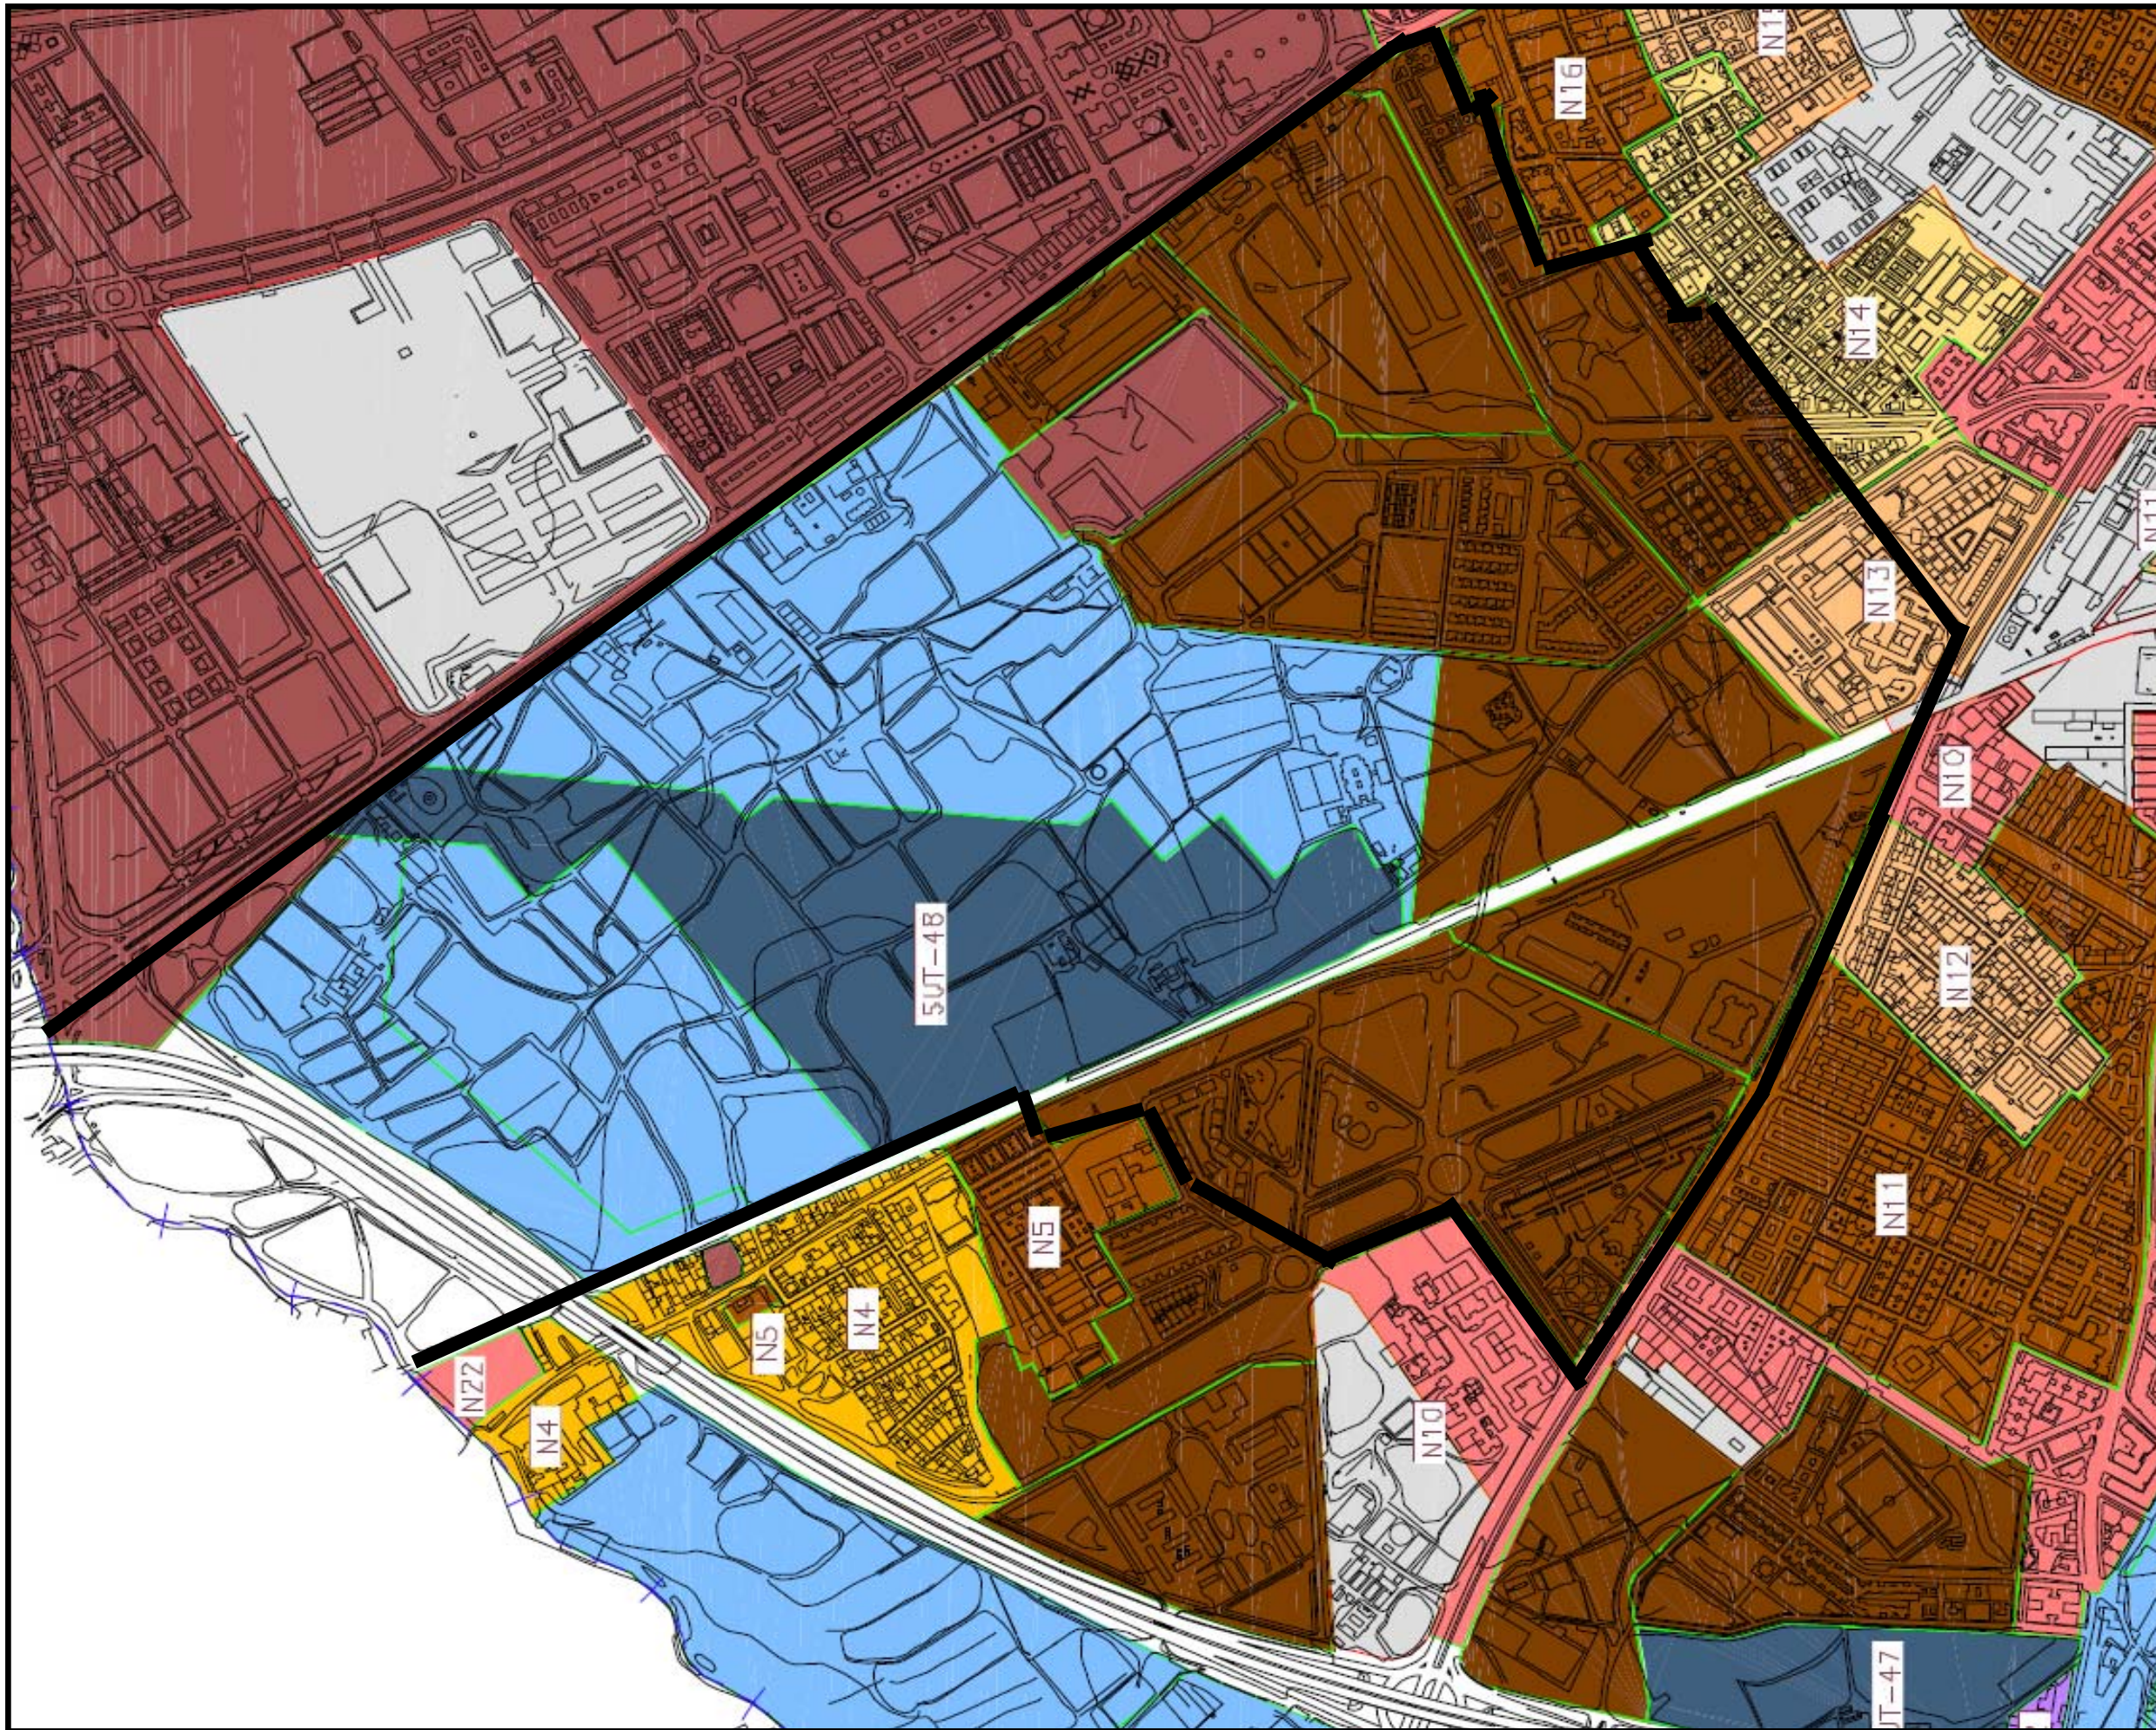


ÁREAS DE REPARTO EN SUELO URBANO EN REFORMA		
ÁREAS DE REFORMA		
I	0,500	NORTE
II	0,785	CHANA
III	0,870	BOBADILLA
IV	0,500	DEFENSA
V	0,500	RENE
VI	0,900	BERO-PONDA
VII	0,700	CENIL
VIII	0,880	FARGUE
IX	0,830	SUR
X	0,650	C. SIERRA

ÁREAS DE REPARTO EN SUELO URBANO EN TRANSICIÓN		
ÁMBITOS PROCEDENTES DE PLANEAMIENTO PARCIAL (Aprovechamiento Tipo 0,378, calculado según P.G.O.U. 85)		
ÁMBITOS PROCEDENTES DE PLANEAMIENTO ESPECIAL (Un Área de Reparto por cada ámbito aprovechamiento asignado por su Plan Especial)		

ÁREAS DE REPARTO EN SUELO URBANIZABLE		
* SUELO URBANIZABLE REGULAR		
SUP1	0,400	1er CUATRIENIO
SUP2	0,400	2º CUATRIENIO
* SUELO URBANIZABLE EN TRANSICIÓN		
ÁMBITOS PROCEDENTES DE PLANEAMIENTO PARCIAL (Un Área de Reparto por cada ámbito aprovechamiento tipo asignado por su Plan Parcial)		

ÁREAS DE REPARTO EN SUELO URBANO EN SITUACIÓN NORMAL		
USO CARACTERÍSTICO		
RESIDENCIAL UNIFAMILIAR AISLADA		
RESIDENCIAL UNIFAMILIAR EN ASOCIACIONES LINEALES		
RESIDENCIAL UNIFAMILIAR EN MANZANA CERRADA		
RESIDENCIAL PLURIFAMILIAR EN BLOQUES ABIERTOS		
RESIDENCIAL PLURIFAMILIAR EN MANZANA CERRADA		
INDUSTRIAL EN MANZANA		
CAMPUS CARTUJA-FUENTENUEVA		
ALHAMBRA		

INFRAESTRUCTURAS ALBAYDA

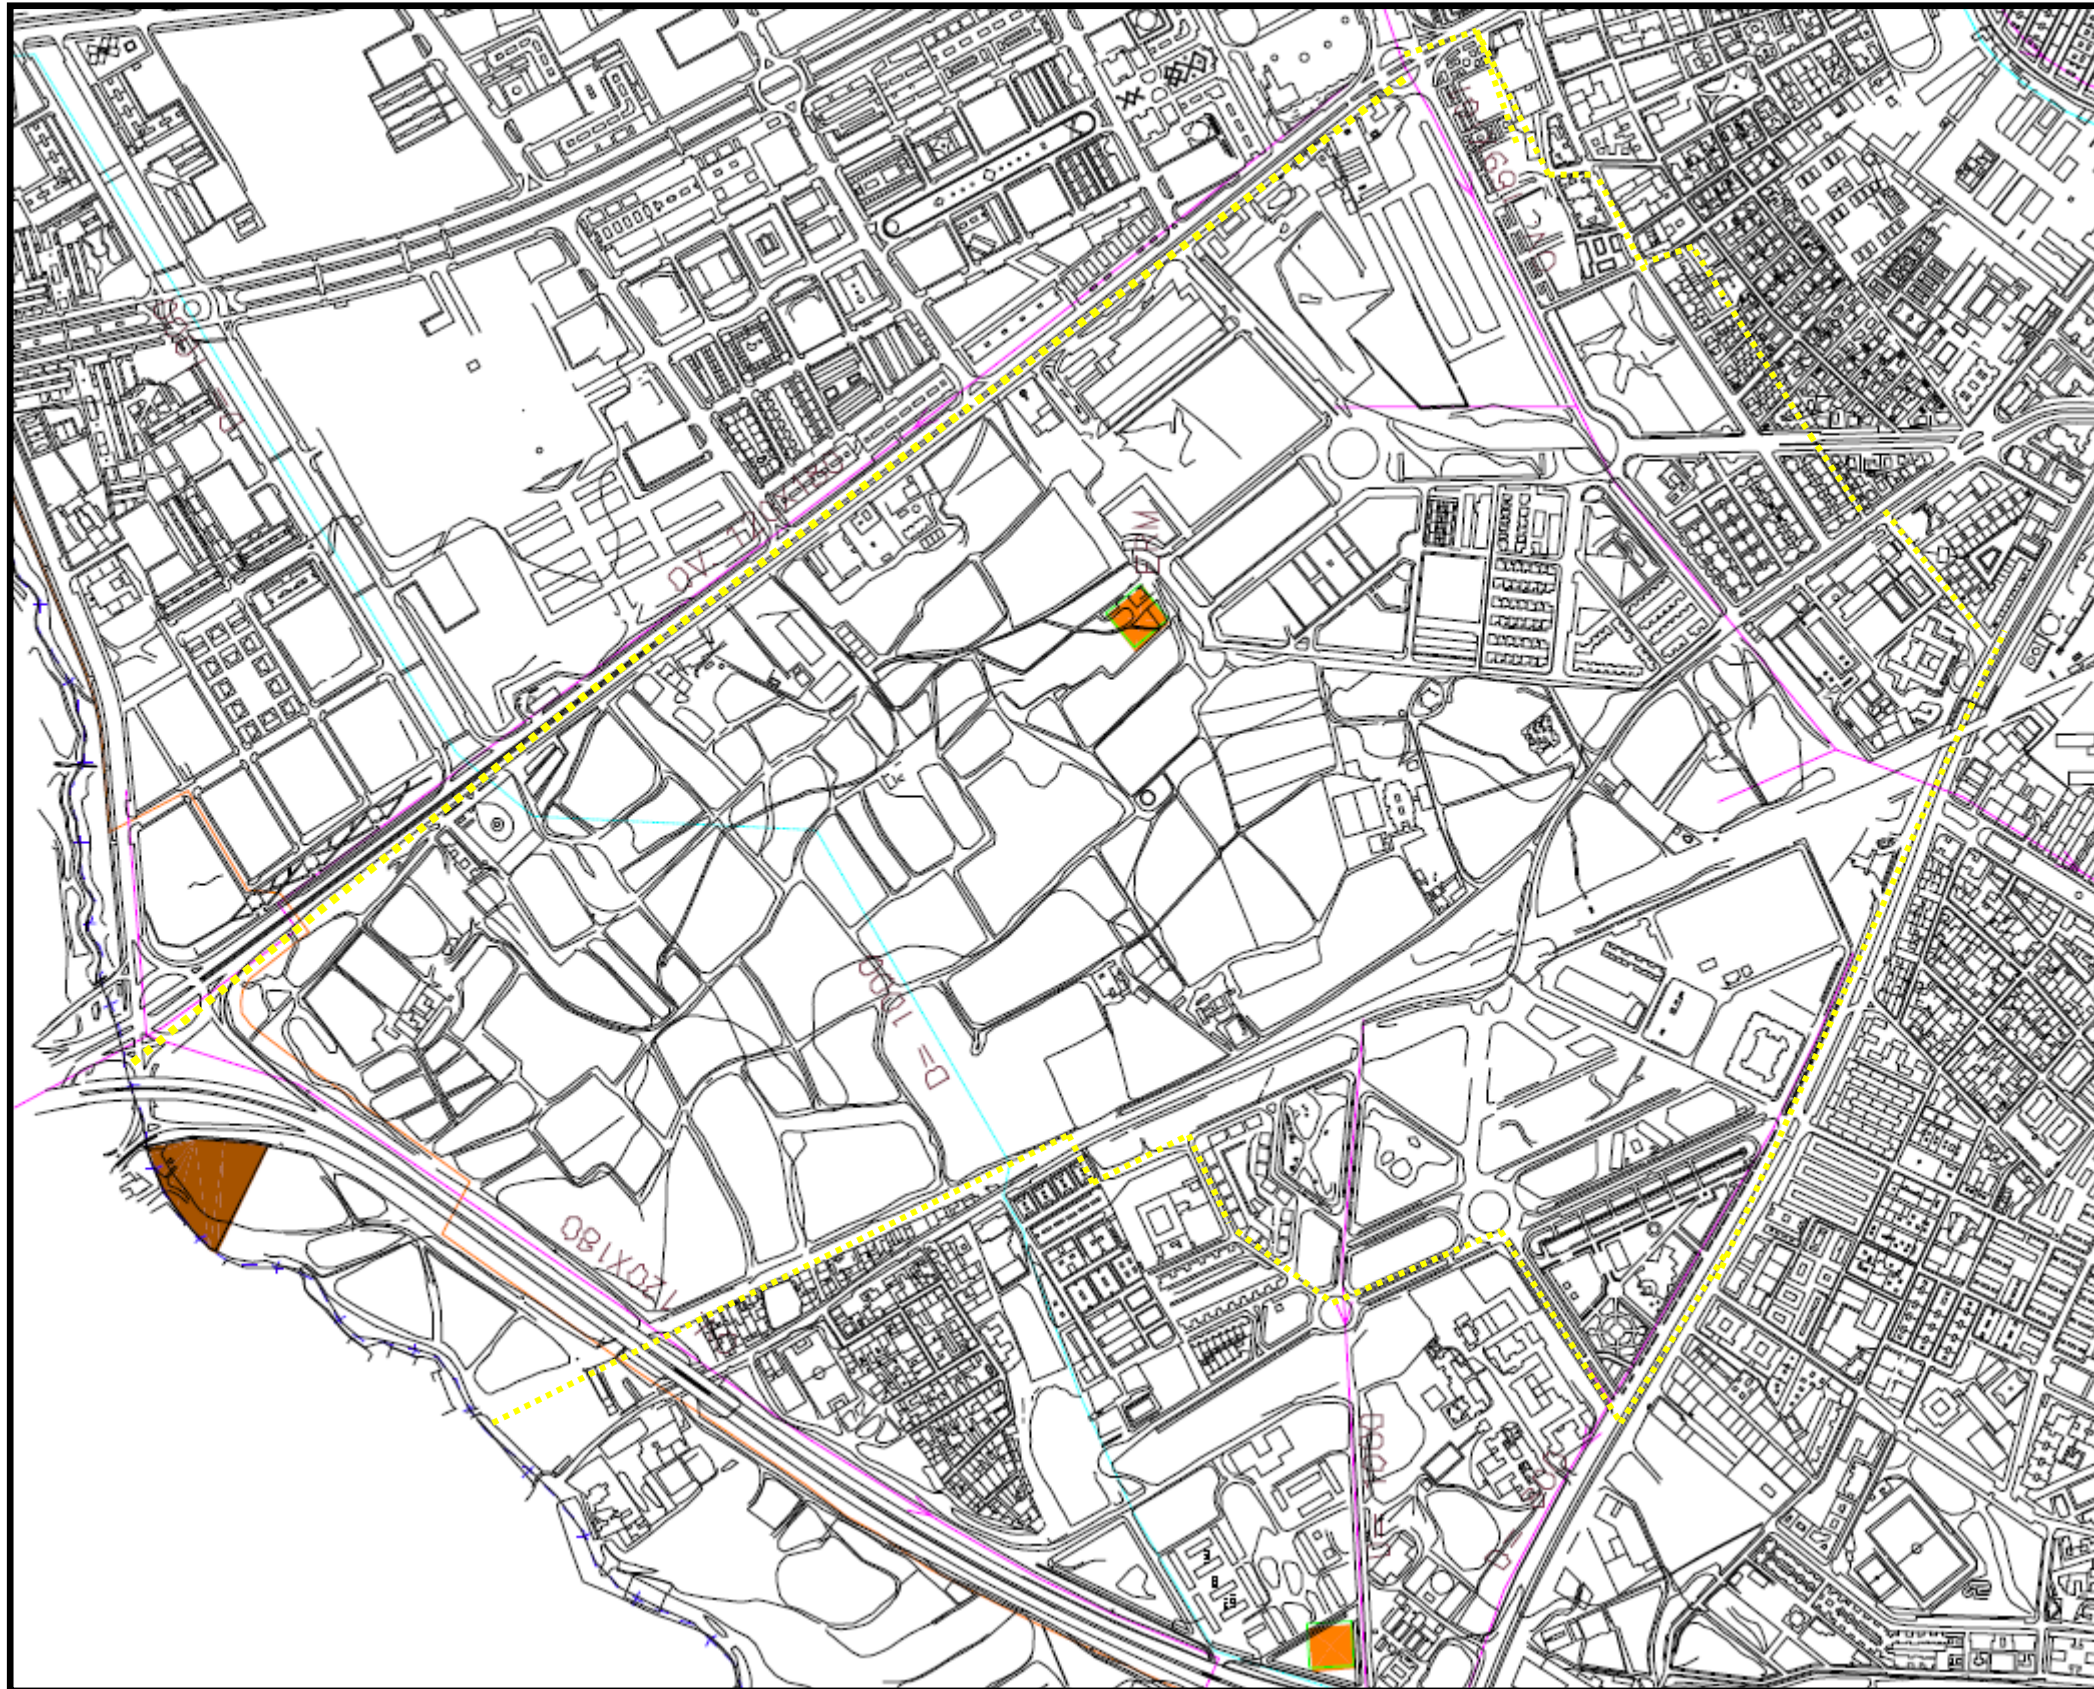

-  DEPOSITO DE AGUA EXISTENTE
-  DEPOSITO DE AGUA PREVISTO
-  ESTACION POTABILIZADORA
-  ESTACION DEPURADORA
-  SUBESTACION ELECTRICA
-  CENTRAL DE TELEFONIA
-  ESTACION REGULADORA DE GAS
-  PARQUE DE LIMPIEZA Y ECOPARQUE
-  PROPUESTA DE LOCALIZACION DE ECOPARQUES:
PUNTOS DE RECOGIDA DE RESIDUOS INERTES
-  LINEA DE ALTA TENSION
-  RED DE GAS
-  RE DE ABASTECIMIENTO EXISTENTE
-  RE DE ABASTECIMIENTO PREVISTO
-  RED DE SANEAMIENTO EXISTENTE
-  RED SANEAMIENTO PREVISTO